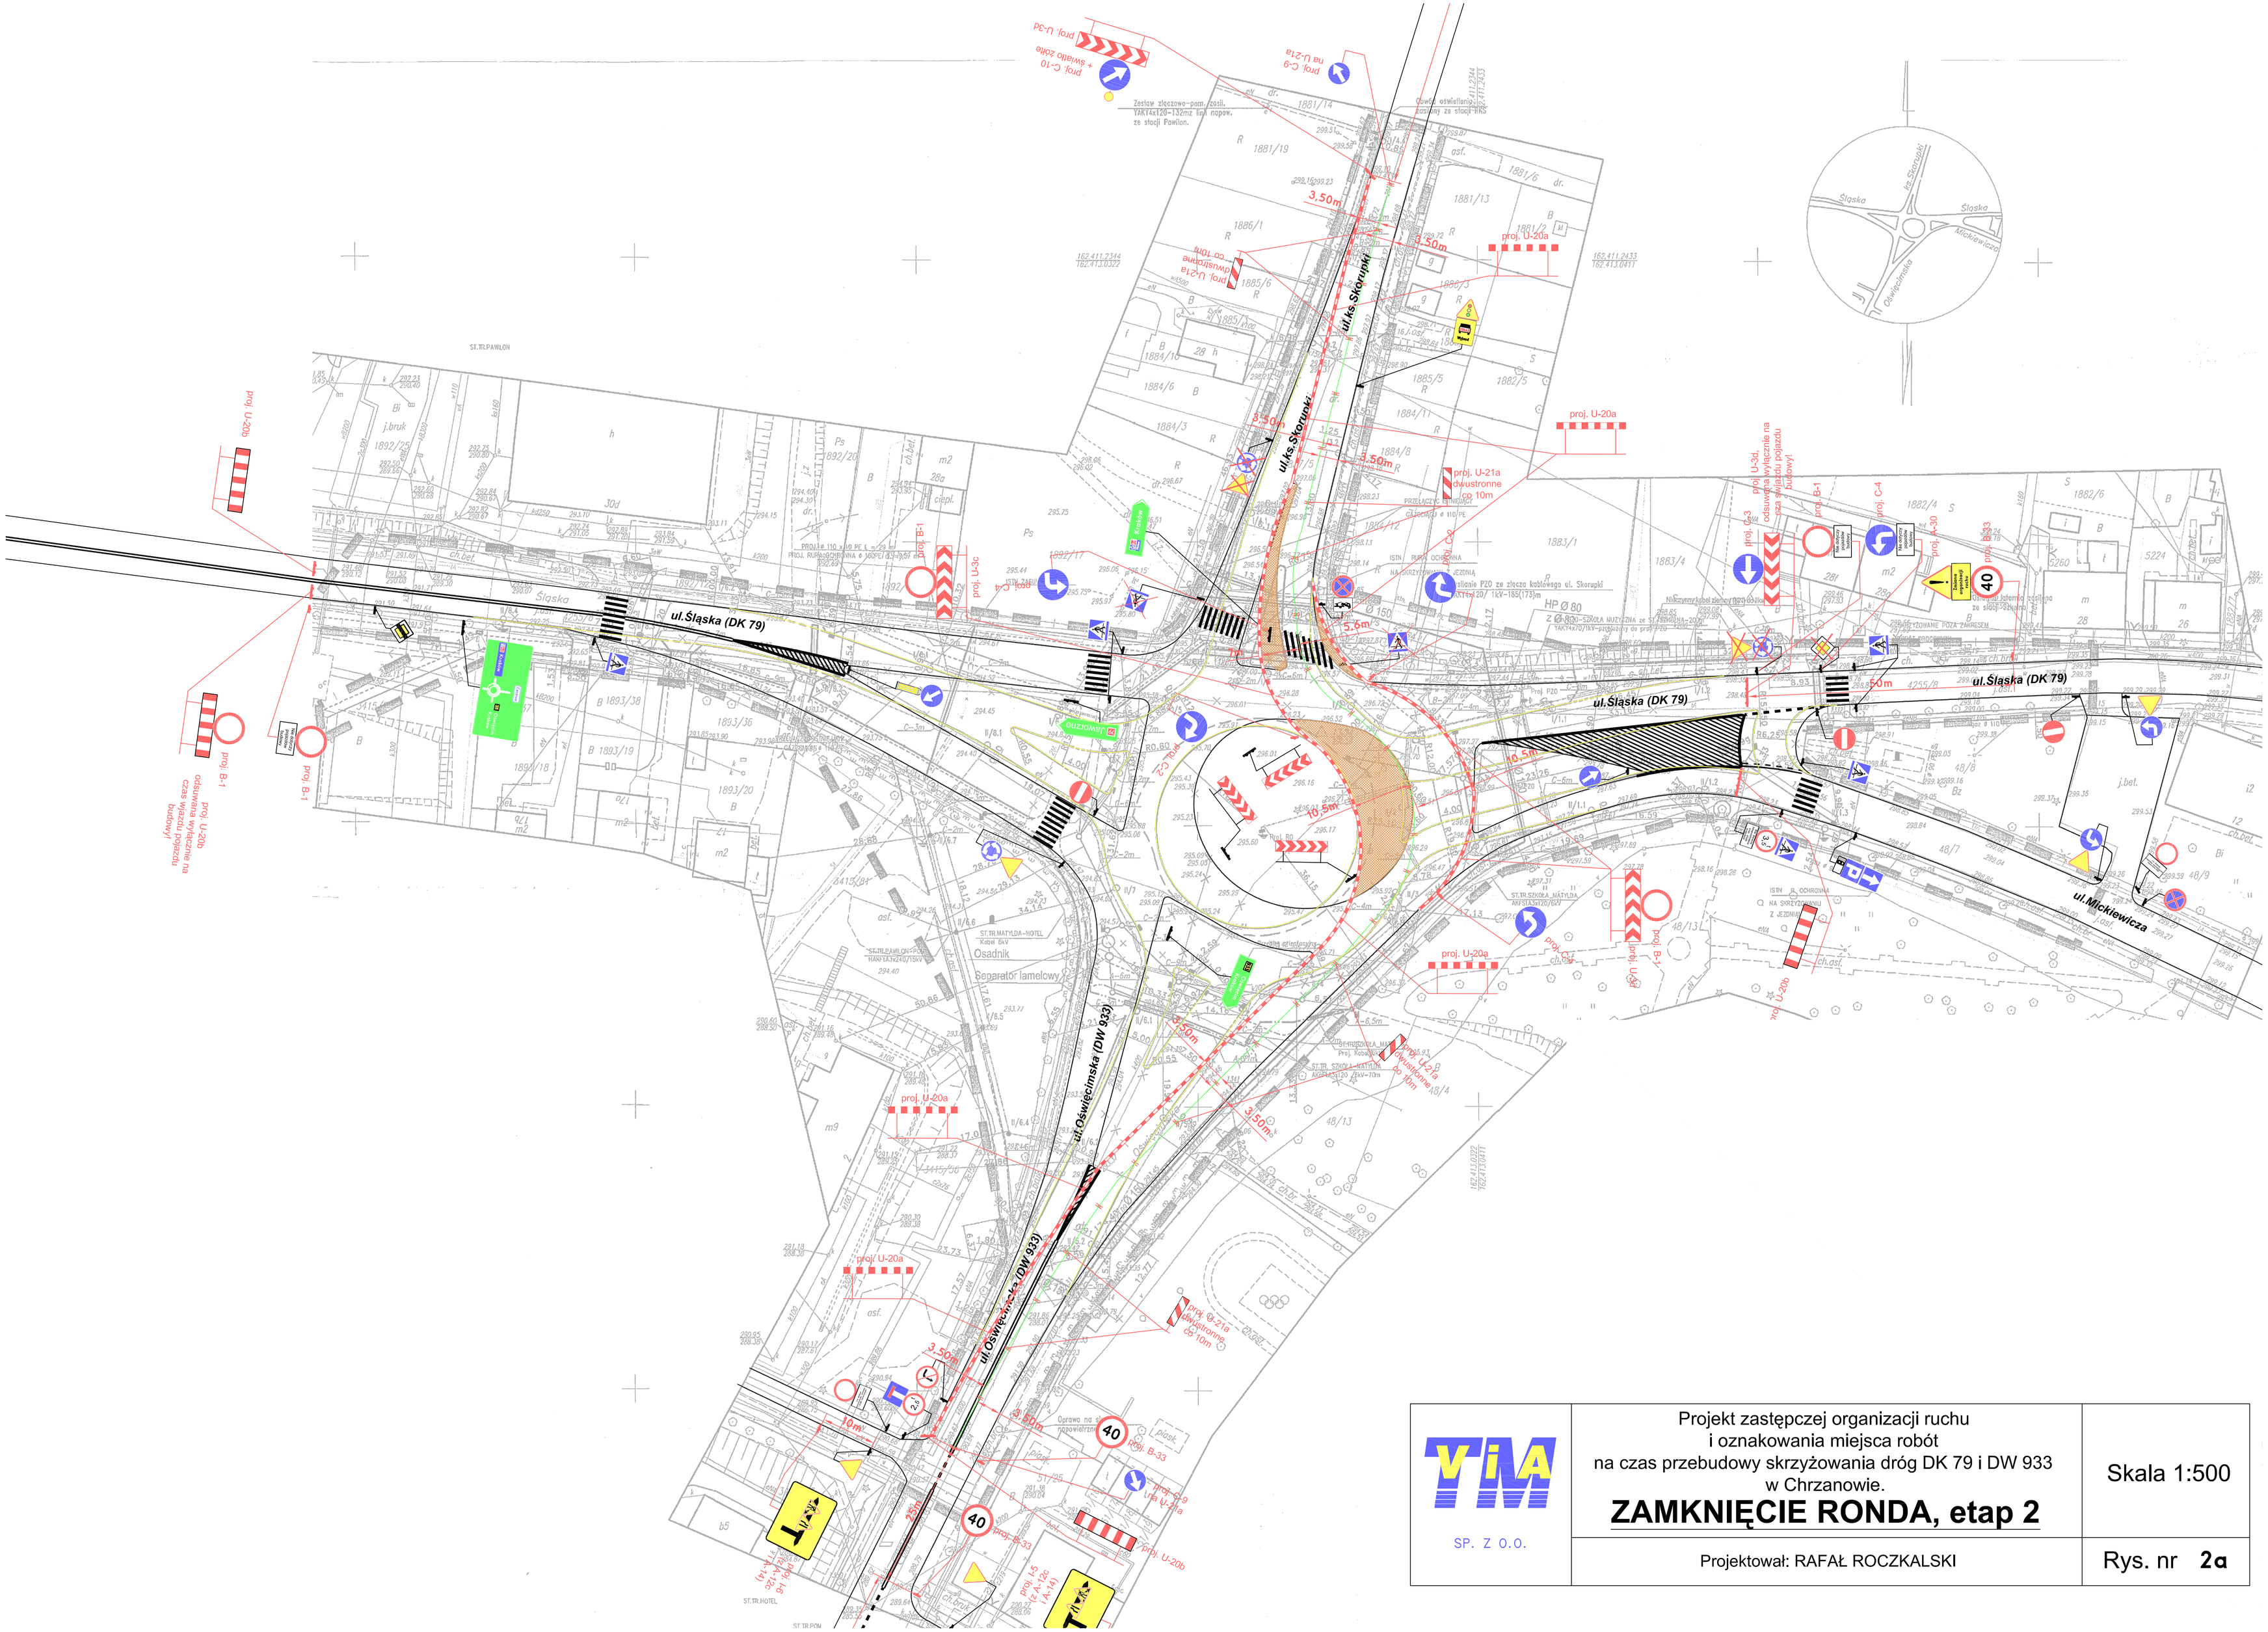

TiM SP. Z O.O.	Projekt zastępczej organizacji ruchu i oznakowania miejsca robót na czas przebudowy skrzyżowania dróg DK 79 i DW 933 w Chrzanowie. **ZAMKNIĘCIE RONDA, etap 2**	Skala 1:500
	Projektował: RAFAŁ ROCZKALSKI	Rys. nr **2a**